

ΕΦΗΜΕΡΙΣ ΤΗΣ ΚΥΒΕΡΝΗΣΕΩΣ
ΤΗΣ ΕΛΛΗΝΙΚΗΣ ΔΗΜΟΚΡΑΤΙΑΣ

ΑΘΗΝΑ 2 ΜΑΪΟΥ 1984 | ΤΕΥΧΟΣ ΤΕΤΑΡΤΟ | ΑΡΙΘΜΟΣ ΦΥΛΛΟΥ 292

ΠΕΡΙΕΧΟΜΕΝΑ

ΑΠΑΛΛΟΤΡΙΩΣΕΙΣ

ΑΠΟΦΑΣΕΙΣ

ΑΠΑΛΛΟΤΡΙΩΣΕΙΣ

ΑΠΟΦΑΣΕΙΣ

Αριθ. 1934 (1)

Κήρυξη ως αναδασωτέας έκτασης 0,545 στρεμμάτων, στη θέση Χερώματα της Κοινότητας Πορτών του Νομού Αχαΐας.

Ο ΝΟΜΑΡΧΗΣ ΚΙΛΚΙΣ

Έχοντας υπόψη :

1. Το άρθρο 117 παρ. 3 του Συντάγματος της χώρας.
2. Τις περί διοικητικής αποκέντρωσης διατάξεις.
3. Τις διατάξεις του Ν. 998/79 «περί προστασίας των δασών και των δασικών εν γένει εκτάσεων της Χώρας» και συγκεκριμένα : α) του άρθρου 41 παρ. 1, β) του άρθρου 38 παρ. 1.
4. Τις διαταγές του Υπουργείου Γεωργίας : α) 160417/1180/8-7-1980, β) 182447/3049/24-9-1980 την με αριθ. Ζα/160/26-1-1984 απόφαση του Νομάρχη Αχαΐας, περί εξουσιοδότησης των προϊσταμένων των Υπηρεσιών να υπογράφουν με εντολή Νομάρχη, αποφασίζουμε :

Κηρύσσουμε αναδασωτέα, με σκοπόν την επανίδρυση, με φυσική αναγέννηση, της δασικής βλάστησης, που καταστράφηκε από παράνομη εκχέρσωση και από τους Γεώργιο Αντ. Δριμάλα, Αντώνιο Γ. Δριμάλα και Αντων. Χ. Δριμάλα την δημόσια δασική έκταση μηδέν και πεντακοσίων σαράντα πέντε (0,545) στρεμμάτων που βρίσκεται στη θέση Χερώματα της Κοινότητας Πορτών και προσδιορίζεται από τα στοιχεία Α-Β-Γ-Δ-Ε-Α και Ζ-Η-Θ-Ι-Ζ όπως φαίνονται στο συνημμένο διάγραμμα το οποίο αποτελεί αναπόσπαστο μέρος της απόφασης αυτής και έχει όρια :

Ανατολικά : Με δημοσία δασική έκταση.

Δυτικά : Με χωράφι Γεωρ. Αντ. Δριμάλα, Αντων. Γ. Δριμάλα και Αντων. Χαρ. Δριμάλα και δημοσία δασική έκταση.

Βόρεια : Με δημοσία δασική έκταση.

Νότια : Με δημοσία δασική έκταση.

Η απόφαση αυτή να δημοσιευθεί στην Εφημερίδα της Κυβέρνησης.

Πάτρα, 3 Απριλίου 1984

Με εντολή Νομάρχη

Ο Δασάρχης

ΝΙΚ. ΜΠΙΘΕΛΑΔΙΑΣ

Ανήκει στην 1834/84 απόφαση Νομ. Αχαΐας


ΤΟΠΟΓΡΑΦΙΚΟ ΔΙΑΓΡΑΜΜΑ

Της αναδασωτέας δημοσίας δασικής εκτάσεως επί διέση
με χαρώματα περιφερείας Κοινότητος Πορτών. Κλίμακα 1:500

Τμήμα 1,2: Αναδασωτέα έκταση εμβ.: 0,545 στρ.



Απόσπασμα χάρτου με κλίμακα 1:20000

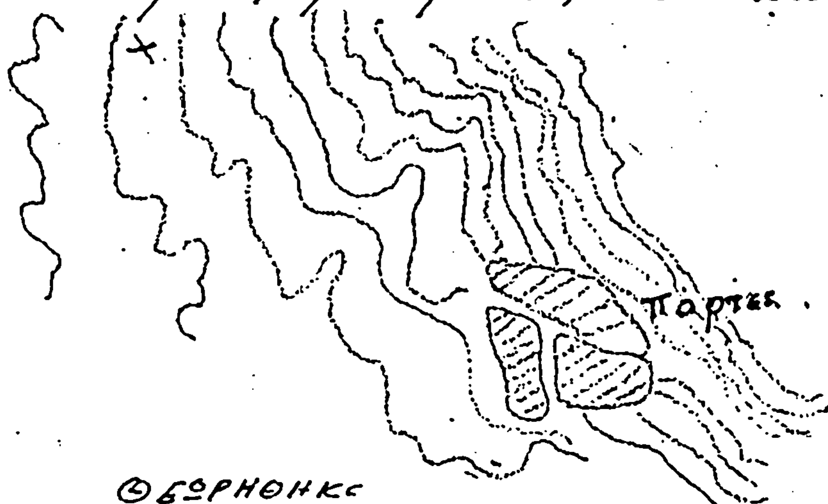

+= Αναδασωτέα έκταση

Πάτρα 22/3/1983
Ο Συντάξας
Ισαάκ Κουλιάς
Τεχ. δασοπονίας

Θεωρήθηκε
Πάτρα 23/3/83
Ο δασάρχης Πατρών
Νικ. Μπαλαλάς
δασολόγος με β' βαθμό

Αριθ. 1918 (2)

Κήρυξη ως αναδασωτέας έκτασης 1,100 στρεμμάτων στη θέση Δένδρα της Κοινότητας Πορτών του Νομού Αχαΐας.

Ο ΝΟΜΑΡΧΗΣ ΑΧΑΪΑΣ

Έχοντας υπόψη :

1. Το άρθρο 117 παρ. 3 του Συντάγματος της χώρας.
2. Τις περί διοικητικής αποκέντρωσης διατάξεις.
3. Τις διατάξεις του Ν. 998/1979 «περί προστασίας των δασών και των δασικών εν γένει εκτάσεων της Χώρας» και συγκεκριμένα : α) του άρθρου 41 παρ. 1, β) του άρθρου 38 παρ. 1.
4. Τις διαταγές του Υπουργείου Γεωργίας : α) 160417/1180/8-7-80 β) 182447/3049/24-9-80.

Την με αριθ. Ζα/160/26-1-1984 απόφαση του Νομάρχη Αχαΐας, περί εξουσιοδότησης των προϊσταμένων των Υπηρεσιών να υπογράφουμν με εντολή Νομάρχη, αποφασίζουμε :

Κηρύσσουμε αναδασωτέα, με σκοπόν την επανίδρυση, με φυσική αναγέννηση, της δασικής βλάστησης, που καταστράφηκε από παράνομη εκχέρσωση και από τους Γεώργιο Αντ. Δριμάλα και Αντώνιο Χαρ. Δριμάλα κατοίκους Πορτών την δημόσια δασική έκταση ενός και εκατόν (1,100) στρεμμάτων που βρίσκεται στη θέση Δένδρα της Κοινότητας Πορτών και προσδιορίζεται από τα στοιχεία Α-Β-Γ-Δ-Ε-Ζ-Η-Θ-Ι Κ-Λ, Μ-Ν-Ξ-Ο-Π-Ρ-Σ-Τ, ΑΙ-ΒΙ-ΓΙ-ΔΙ-ΕΙ-ΖΙ-ΑΙ όπως φαίνονται στο συνημμένο διάγραμμα το οποίο αποτελεί αναπόσπαστο μέρος της απόφασης αυτής και έχει όρια :

Ανατολικά : Με δημοσία δασική έκταση.

Δυτικά : Με χωράφι Γ. Δριμάλα και δημοσία δασική έκταση.

Βόρεια : Με δημοσία δασική έκταση.

Νότια : Με μονοπάτι, χωράφι Γ. Δριμάλα και δημοσία δασική έκταση.


Η απόφαση αυτή να δημοσιευθεί στην Εφημερίδα της Κυβέρνησης.

Πάτρα 2 Απριλίου 1984

Με εντολή Νομάρχη

Ο Δασάρχης

ΝΙΚ. ΜΠΕΛΑΛΑΣ

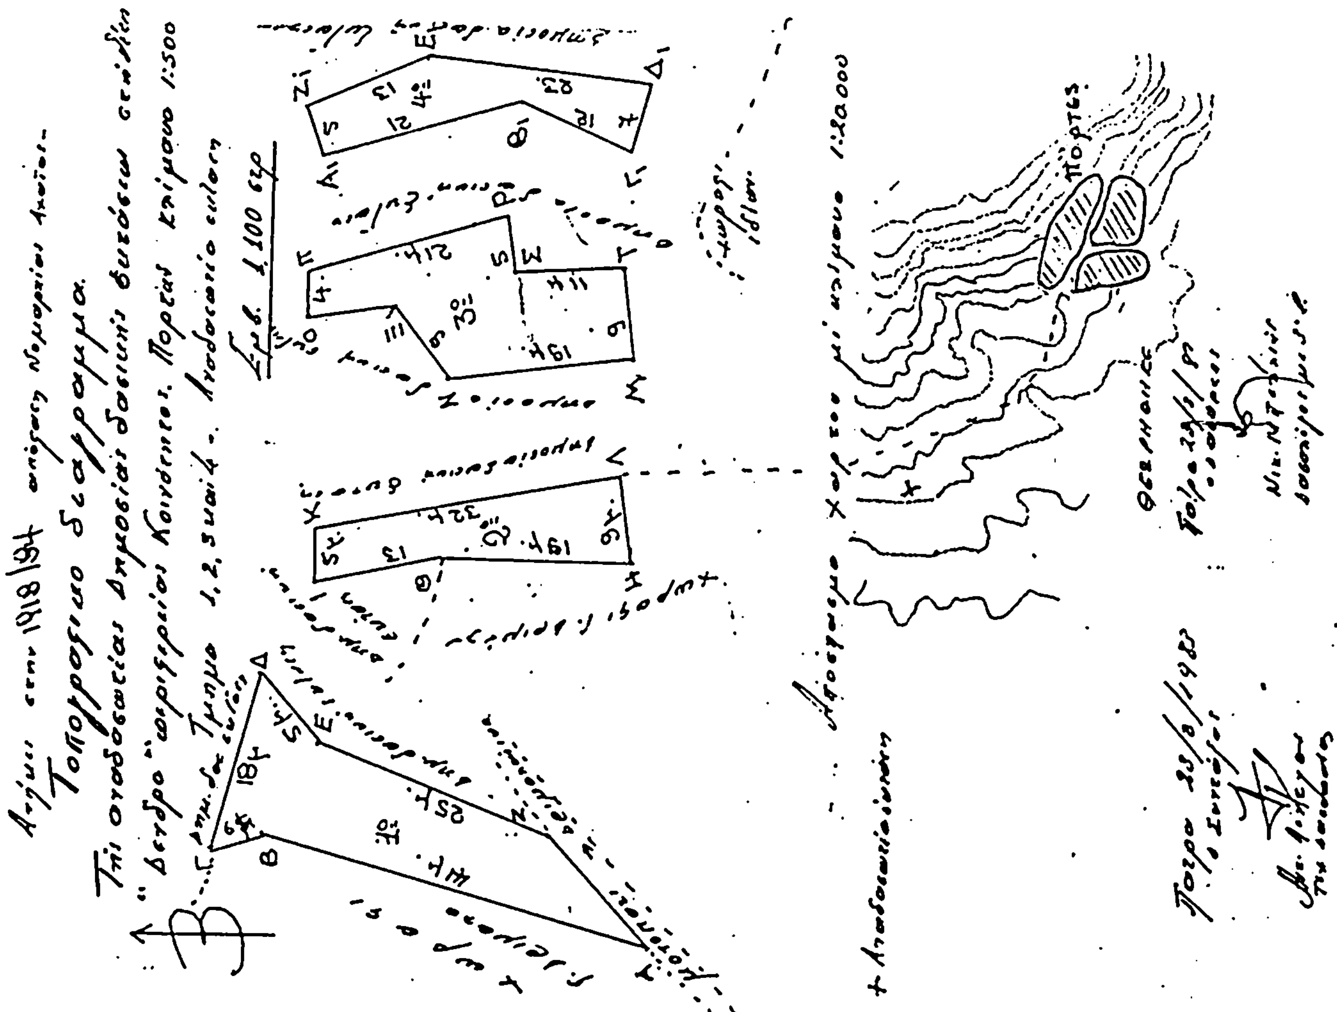

Αριθ. 1919 (3)

Κήρυξη ως αναδασωτέας έκτασης 0,900 στρεμμάτων στη θέση Στέλπη της Κοινότητας Πλατανόβρυσης του Νομού Αχαΐας.

Ο ΝΟΜΑΡΧΗΣ ΑΧΑΪΑΣ

Έχοντας υπόψη :

1. Το άρθρο 117 παρ. 3 του Συντάγματος της Χώρας.
2. Τις περί διοικητικής αποκεντρώσεως διατάξεις.
3. Τις διατάξεις του Ν. 998/1979 «περί προστασίας των δασών και των δασικών εν γένει εκτάσεων της Χώρας» και συγκεκριμένα : α) του άρθρου 41 παρ. 1 β) του άρθρου 38 παρ. 1.
4. Τις διαταγές του Υπουργείου Γεωργίας : α) 160417/1180/8-7-80, β) 182447/3049/24-9-80 την με αριθ. Ζα/160/26-1-1984 απόφαση του Νομάρχη Αχαΐας, περί εξουσιοδότησης των προϊσταμένων των Υπηρεσιών να υπογράφουν με εντολή Νομάρχη, αποφασίζουμε :

Κηρύσσουμε αναδασωτέα, με σκοπόν την επανίδρυση, με φυσική αναγέννηση, της δασικής βλάστησης, που καταστράφηκε από παράνομη εκχέρσωση και από τον Νικόλαο Βασ. Κωνσταντarόπουλο κάτοικο Πλατανόβρυσης την δημόσια δασική έκταση μηδέν και εννεακοσίων (0,900) στρεμμάτων που βρίσκεται στη θέση Στέλπη της Κοινότητας Πλατανόβρυσης και προσδιορίζεται από τα στοιχεία Α-Β-Γ-Δ-Ε-Ζ Η-Θ-Ι-Κ-Α όπως φαίνονται στο συνημμένο διάγραμμα, το οποίο αποτελεί αναπόσπαστο μέρος της απόφασης αυτής και έχει όρια :

Ανατολικά : Με λωρίδα δημοσίας δασικής εκτάσεως και δρόμο Πατρών-Τριπόλεως.

Δυτικά : Με παραχωρηθείσα στον ίδιο έκταση βάσει του 232/77 πρωτ. παραχωρητηρίου.


Βόρεια : Με αγροελαιόκτημα Νικ. Κωνσταντaρoπούλου.

Νότια : Με δημοσία δασική έκταση και δρόμο Πατρών Τριπόλεως.

Η απόφαση αυτή να δημοσιευθεί στην Εφημερίδα της Κυβέρνησης.

Πάτρα, 2 Απριλίου 1984

Με εντολή Νομάρχη
Ο Δασάρχης
ΝΙΚ. ΜΠΕΛΛΑΣ

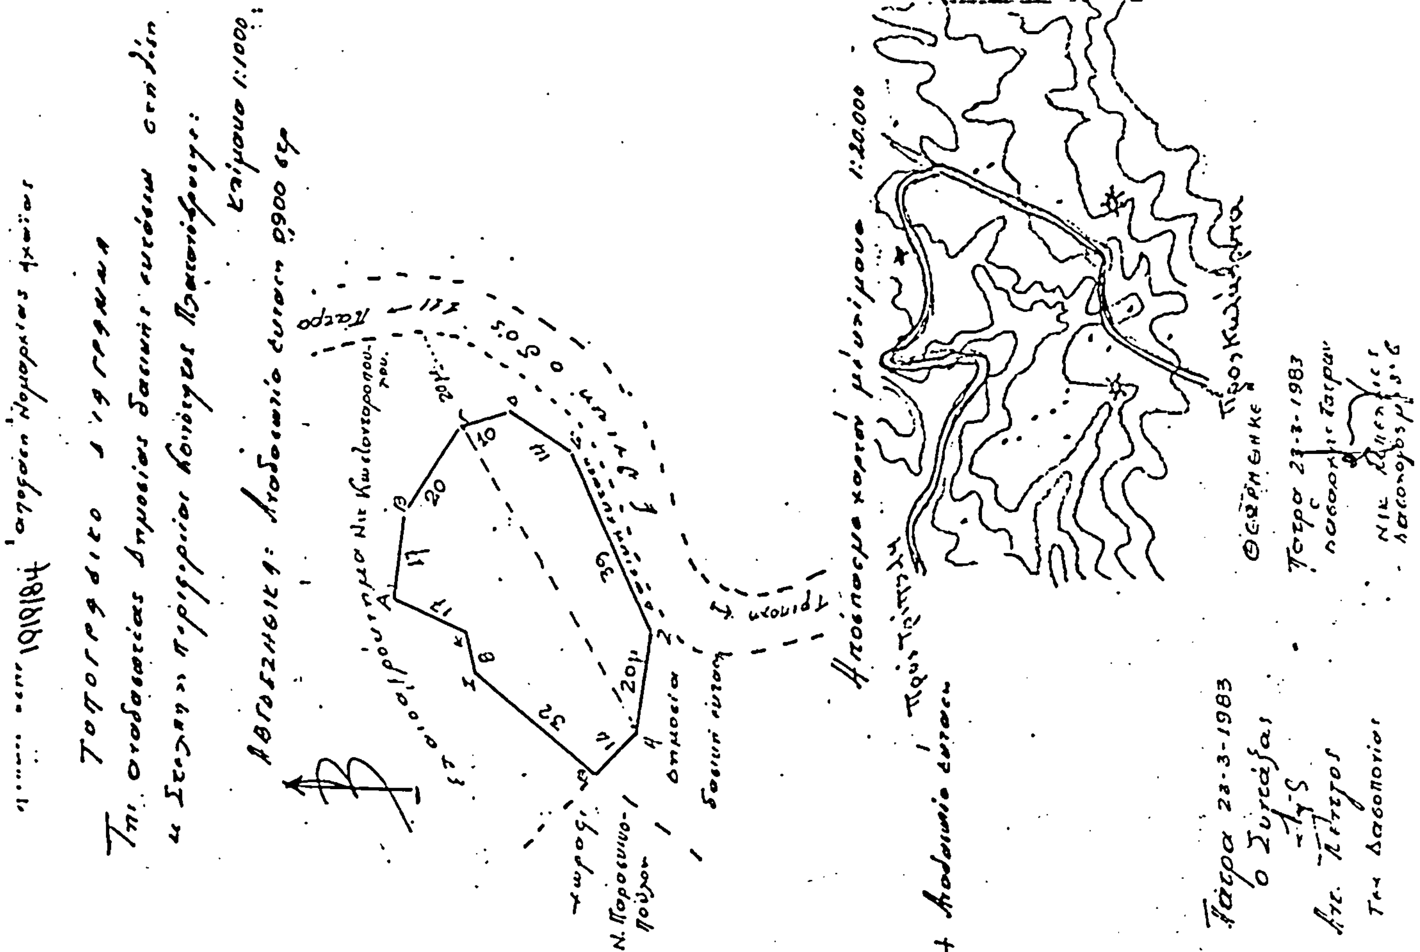

Αριθ. 1920 (4)

Κήρυξη ως αναδασωτέας έκτασης 0,696 στρεμμάτων, στη θέση Πανταζή ή Αγλαβουτσιά της Κοινότητας Σανταμερίου του Νομού Αχαΐας.

Ο ΝΟΜΑΡΧΗΣ ΑΧΑΪΑΣ

Έχοντας υπόψη:

1. Το άρθρο 117 παρ. 3 του Συντάγματος της Χώρας.
2. Τις περί διοικητικής αποκέντρωσης διατάξεις.
3. Τις διατάξεις του Ν. 998/1979 «περί προστασίας των δασών και των δασικών εν γένει εκτάσεων της Χώρας» και συγκεκριμένα: α) του άρθρου 41 παρ. 1 β) του άρθρου 38 παρ. 1.
4. Τις διαταγές του Υπουργείου Γεωργίας α) 160417/1180/8-7-80, β) 182447/3049/24-9-80 την με αριθ. Ζα/160/26-1-1984 απόφαση του Νομάρχη Αχαΐας, περί εξουσιοδότησης των προϊσταμένων των Υπηρεσιών να υπογράφουν με εντολή Νομάρχη, αποφασίζουμε:

Κηρύσσουμε αναδασωτέα, με σκοπόν την επανίδρυση, με φυσική αναγέννηση, της δασικής βλάστησης, που καταστράφηκε από παράνομη εκχέρσωση και από τον Φίλιππα Νικ. Παπαναστασόπουλο κάτοικο Πατρών την δημόσια δασική έκταση μηδέν και εξακοσίων ενενήντα έξι (0,696) στρεμμάτων που βρίσκεται στη θέση Πανταζή ή Αγλαβουτσιά της Κοινότητας Σανταμερίου και προσδιορίζεται από τα στοιχεία Α-Β-Γ-Δ-Ε-Ζ-Η-Θ-Α όπως φαίνονται στο συνημμένο διάγραμμα, το οποίο αποτελεί αναπόσπαστο μέρος της απόφασης αυτής και έχει όρια:

Ανατολικά: Με δημοσία δασική έκταση.

Δυτικά: Με δημοσία δασική έκταση.

Βόρεια: Με ρεύμα Πανταζή και πέρα δημοσία δασική έκταση.

Νότια: Με έκταση καταληφθείσα από τον Φιλ. Παπαναστασόπουλο για την οποία ισχύει το 1598/15/1977 Π.Δ. Αποβολής.

Η απόφαση αυτή να δημοσιευθεί στην Εφημερίδα της Κυβέρνησης.

Πάτρα, 2 Απριλίου 1984

Με εντολή Νομάρχη

Ο Δασάρχης

ΝΙΚ. ΜΠΕΛΛΙΑΣ

Αριθ. 1932 (5)

Κήρυξη ως αναδασωτέας έκτασης 1,164 στρεμμάτων, στη θέση Κεράνα της Κοινότητας Πορτών του Νομού Αχαΐας.

Ο ΝΟΜΑΡΧΗΣ ΑΧΑΪΑΣ

Έχοντας υπόψη:

1. Το άρθρο 117 παρ. 3 του Συντ/τος της χώρας.
2. Τις περί διοικητικής αποκέντρωσης διατάξεις.
3. Τις διατάξεις του Ν. 998/1979 «περί προστασίας των δασών και των δασικών εν γένει εκτάσεων της Χώρας» και συγκεκριμένα:
α) του άρθρου 41 παρ. 1.
β) του άρθρου 38 παρ. 1.
4. Τις δ/γές του Υπουργείου Γεωργίας:
α) 160417/1180/8.7.80, β) 182447/3049/24.9.80.

Την με αριθ. Ζα/160/26.1.84 απόφαση του Νομάρχη Αχαΐας, περί εξουσιοδότησης των προϊσταμένων των Υπηρεσιών να υπογράφουν με εντολή Νομάρχη, αποφασίζουμε:

Κηρύσσουμε αναδασωτέα, με σκοπόν την επανίδρυση, με φυσική αναγέννηση, της δασικής βλάστησης, που καταστράφηκε από παράνομη εκχέρσωση και από τους Κων/νο Ν. Δριμάλα και Γεώργιο Αντ. Δριμάλα κατοίκους Πορτών, την δημόσια δασική έκταση ενός και εκατόν εξήντα τεσσάρων (1,164) στρεμμάτων που βρίσκεται στη θέση Κεράνα της Κοινότητας Πορτών και προσδιορίζεται από τα στοιχεία Α–Β–Γ–Δ–Ε–Ζ–Η–Α, όπως φαίνονται στο συνημμένο διάγραμμα, το οποίο αποτελεί αναπόσπαστο μέρος της απόφασης αυτής και έχει όρια:

Ανατολικά: Με κυπαρισσώνα Π. Δριμάλα και αμπέλι Κ. Δριμάλα.

Δυτικά: Με δημοσία δασική έκταση και χωράφι Γεωρ. Αθ. Δριμάλα.

Βόρεια: Με χωράφια Γεωργίου Δριμάλα και Νικολάου Ανδρ. Δριμάλα.

Νότια: Με χωράφι Χαραλ. Θεοδ. Δριμάλα.

Η απόφαση αυτή να δημοσιευθεί στην Εφημερίδα της Κυβέρνησης.

Πάτρα, 3 Απριλίου 1984

Με εντολή Νομάρχη
Ο Δασάρχης
ΝΙΚ. ΜΠΕΛΛΙΑΣ

Αριθ. 1933 (6)

Κήρυξη ως αναδασωτέας έκτασης 6,000 στρεμμάτων στη θέση Βόλα της Κοινότητας Θέας του Νομού Αχαΐας.

Ο ΝΟΜΑΡΧΗΣ ΑΧΑΪΑΣ

Έχοντας υπόψη:

1. Το άρθρο 117 παρ. 3 του Συντ/τος της χώρας.
2. Τις περί διοικητικής αποκέντρωσης διατάξεις.
3. Τις διατάξεις του Ν. 998/1979 «περί προστασίας των δασών και των δασικών εν γένει εκτάσεων της Χώρας» και συγκεκριμένα:

α) του άρθρου 41 παρ. 1.
β) του άρθρου 38 παρ. 1.

4. Τις δ/γές του Υπουργείου Γεωργίας:
α) 160417/1180/8.7.80, β) 182447/3049/24.9.80.

Την με αριθ. Ζα/160/26.1.84 απόφαση του Νομάρχη Αχαΐας, περί εξουσιοδότησης των προϊσταμένων των Υπηρεσιών να υπογράφουν με εντολή Νομάρχη, αποφασίζουμε:


Κηρύσσουμε αναδασωτέα, με σκοπόν την επανίδρυση με φυσική αναγέννηση, της δασικής βλάστησης, που καταστράφηκε από παράνομη εκχέρσωση και από τον Ιωάννη Αγγέλ. Σταυρόπουλο κάτοικο Βόλα Θέας την δημόσια δασική έκταση έξι (6,000) στρεμμάτων που βρίσκεται στη θέση Βόλα της Κοινότητας Θέας και προσδιορίζεται από τα στοιχεία Α–Β–Γ–Δ–Ε–Ζ–Α όπως φαίνονται στο συνημμένο διάγραμμα, το οποίο αποτελεί αναπόσπαστο μέρος της απόφασης αυτής και έχει όρια:


Ανατολικά: Με δημοσία δασική έκταση.
Δυτικά: Με χωράφι Ιωάννου Α. Σταυροπούλου.
Βόρεια: Με χωράφι Ιωάννου Α. Σταυροπούλου
Νότια: Με χωράφι Ιωάννου Α. Σταυροπούλου και δημοσία δασική έκταση.

Η απόφαση αυτή να δημοσιευθεί στην Εφημερίδα της Κυβέρνησης.

Πάτρα, 3 Απριλίου 1984

Με εντολή Νομάρχη
Ο Δασάρχης
ΝΙΚ. ΜΠΕΛΛΙΑΣ

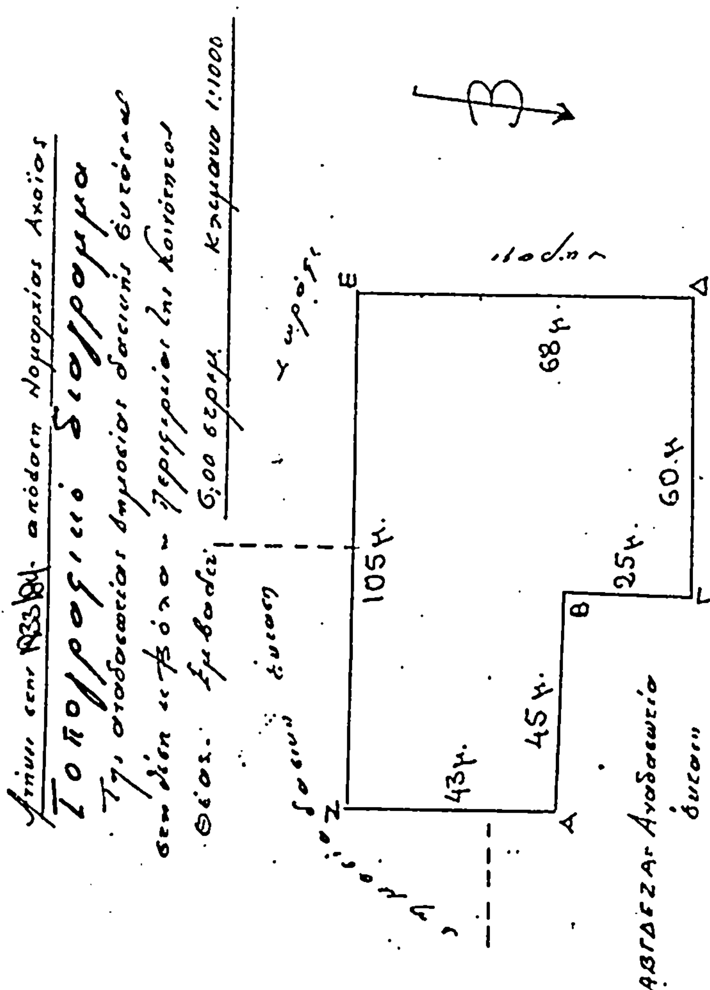

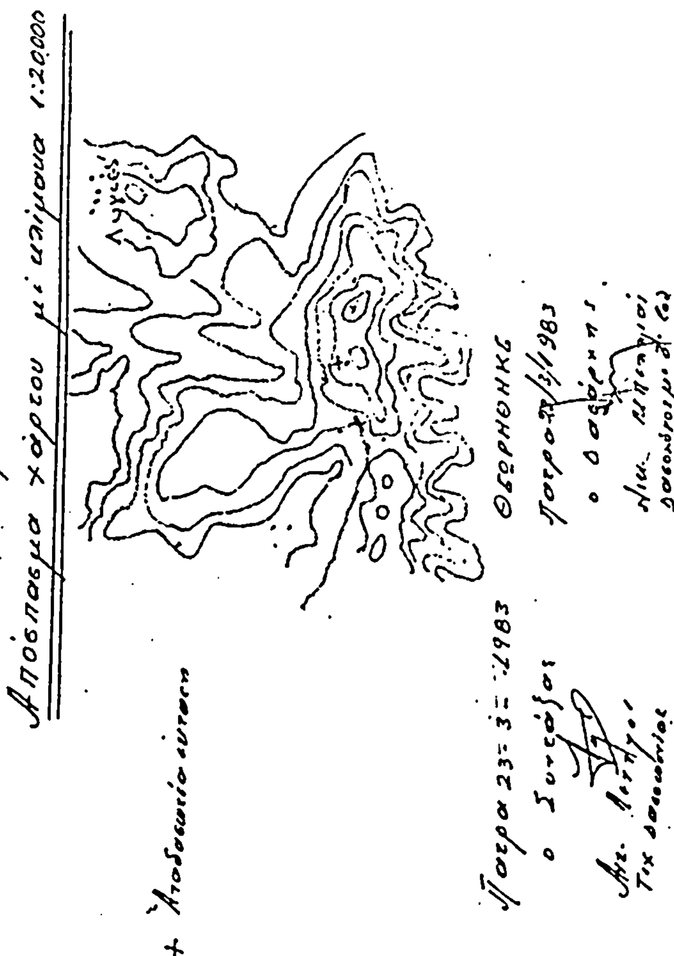

Αριθ. 1316 (7)

Κήρυξη αναδασωτέας έκτασης 0,247 στρεμμάτων στη θέση «ΤΕΤΡΑΩΝΟ» - ΛΕΥΚΟΥ της Κοινότητας Μεσοχωρίου - Καρπάθου του Νομού Δωδ/νήσου.

Η ΝΟΜΑΡΧΗΣ ΔΩΔΕΚΑΝΗΣΟΥ

Έχοντας υπόψη:

1. Τις περί διοικητικής αποκεντρώσεως διατάξεις.
2. Τις διατάξεις του άρθρου 117 παρ. 3 του Συντάγματος
3. Τις διατάξεις του Ν. 998/79 «περί προστασίας των δασών και των δασικών εν γένει εκτάσεων της Χώρας» και συγκεκριμένα:

α) του άρθρου 41 παρ. 1.
β) του άρθρου 38 παρ. 1.

4. Τις δ/γές του Υπουργείου Γεωργίας:
α) 160417/1180/8.7.1980, β) 182447/3049/24.9.1980.
5. Την έκθεση αυτοψίας και την πρόταση του Δασονομείου Καρπάθου περί κηρύξεως αναδασωτέας της αναφερομένης στο θέμα εκτάσεως ως και την αριθ. 1292/23.3.84 εισήγηση της Δ/νσεως Δασών Δωδ/νήσου, αποφασίζουμε:

Κηρύσσουμε αναδασωτέα με σκοπό τη διατήρηση του χαρακτήρα της δασικής έκτασης και την αποκατάσταση της δασικής βλάστησης που καταστράφηκε με παράνομη εκχέρσωση το Φεβρουάριο του 1984, την Δημόσια δασική έκταση διακοσίων σαράντα επτά (247) τετρ. μέτρων που βρίσκεται στη θέση «ΤΕΤΡΑΩΝΟ» - ΛΕΥΚΟΥ της Κοινότητας Μεσοχωρίου - Καρπάθου και προσδιορίζεται από τα στοιχεία (Α Β Γ Δ Ε Α) όπως φαίνονται στο συνημμένο διάγραμμα, το οποίο αποτελεί αναπόσπαστο μέρος της απόφασης αυτής και έχει όρια:

Ανατολικά: Με ελαιόφυτο.
Δυτικά: Με δημόσιο δάσος τραχείας πεύκης
Βόρεια: Με δημόσιο δάσος τραχείας πεύκης
Νότια: Με ελαιόφυτο.

Η απόφαση αυτή να δημοσιευθεί στην Εφημερίδα της Κυβερνήσεως.


Ρόδος, 23 Μαρτίου 1984

Η Νομάρχης κ.α.α.
Ν. ΛΙΑΡΑΚΟΣ

ΤΟΠΟΓΡΑΦΙΚΟ ΔΙΑΓΡΑΜΜΑ
(Αναδασωτέας εκτασης)

Θέση: Τετράωνο. Λευκού Κοινότης: Μεσοχωρίου, Καρπάθου. Νομ. Δωδ/σου
ανήκει στην 1316/23-3-84 απόφαση της Νομ. Δωδ/σου.

ΥΠΟΜΝΗΜΑ
1. Κλίμακα 1: 500
2. Α.Β.Γ.Δ.Ε.Α όρια αναδασωτέας εκτασης
3. Εμβαδόν 0.247 στρ.

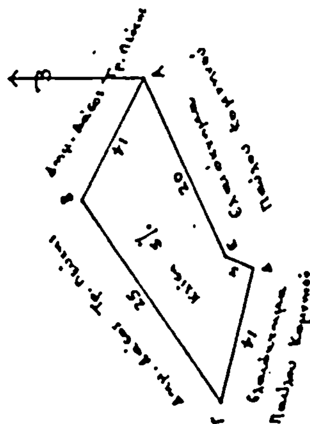

ΤΟΠΟΓΡΑΦΙΚΟ ΣΚΑΡΙΦΗΜΑ ΠΕΡΙΟΧΗΣ
Κλίμακα 1: 25.000



Κάρπαθος 1984
Ο συντάκτης
ΓΕΩΡΓΙΟΣ ΔΗΜΑΡΧΟΣ
Τεχ/κος Δασοπονίας



ΑΠΟ ΤΟ ΕΘΝΙΚΟ ΤΥΠΟΓΡΑΦΕΙΟ